


Tagungs- Proben - und Veranstaltungsräume

Erdgeschoss

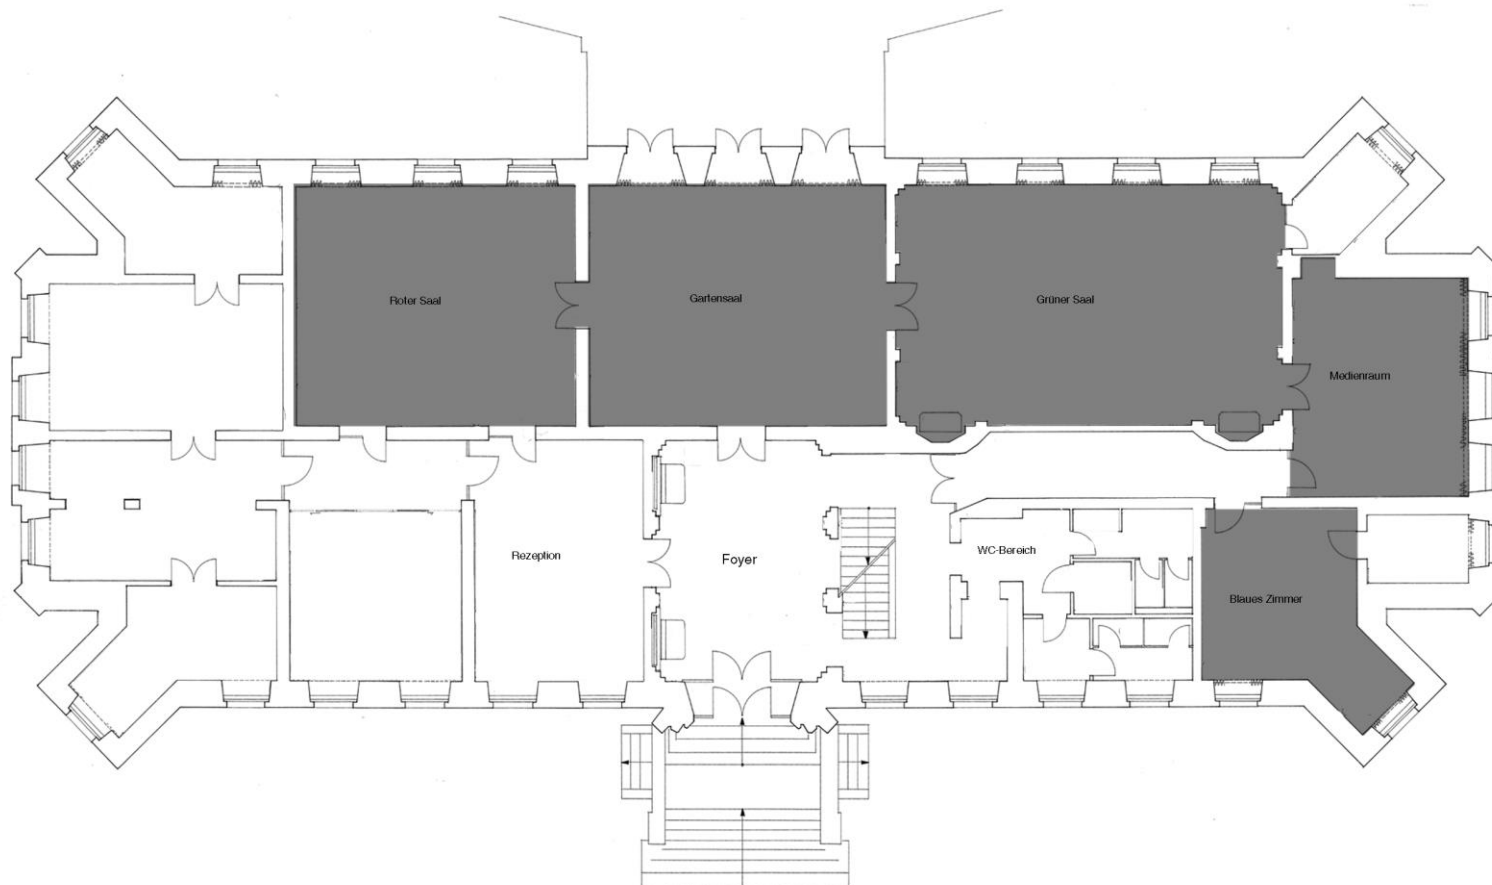

Tagungs- Proben - und Veranstaltungsräume

1. Obergeschoss

